



ΤΟΥΡΙΣΤΙΚΟ ΓΡΑΦΕΙΟ ΣΤΗ ΝΑΞΟ

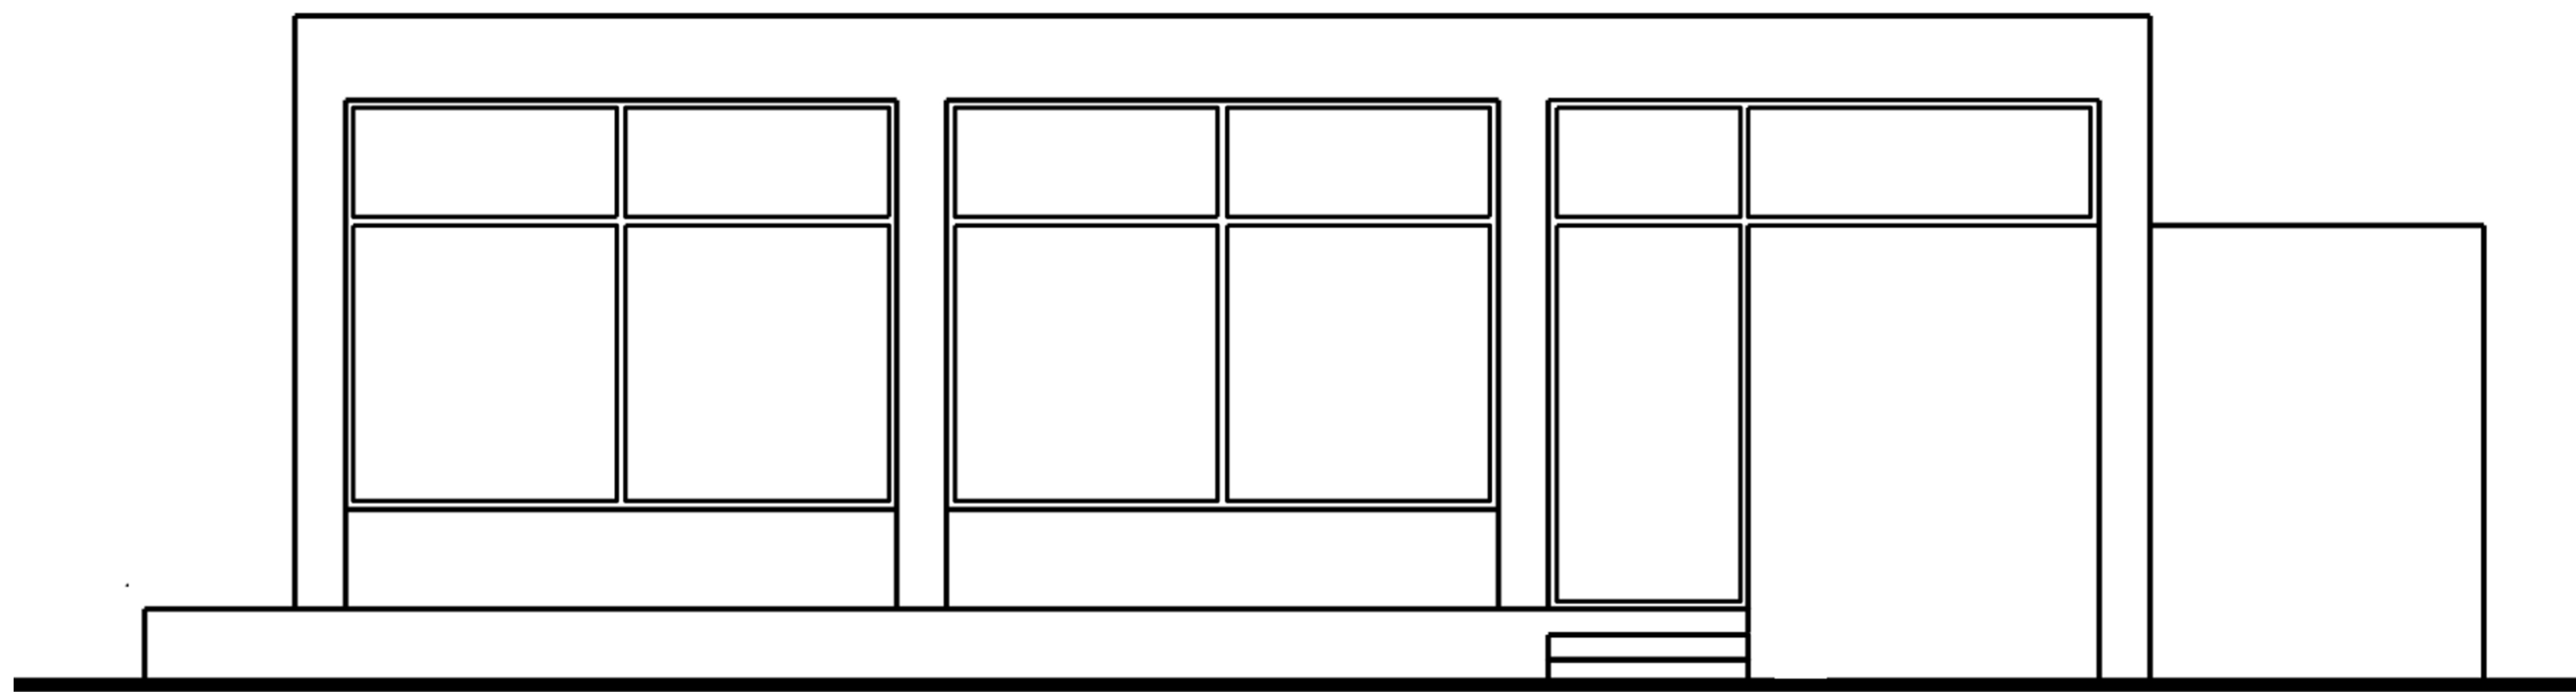

ΝΟΤΙΑ ΟΨΗ

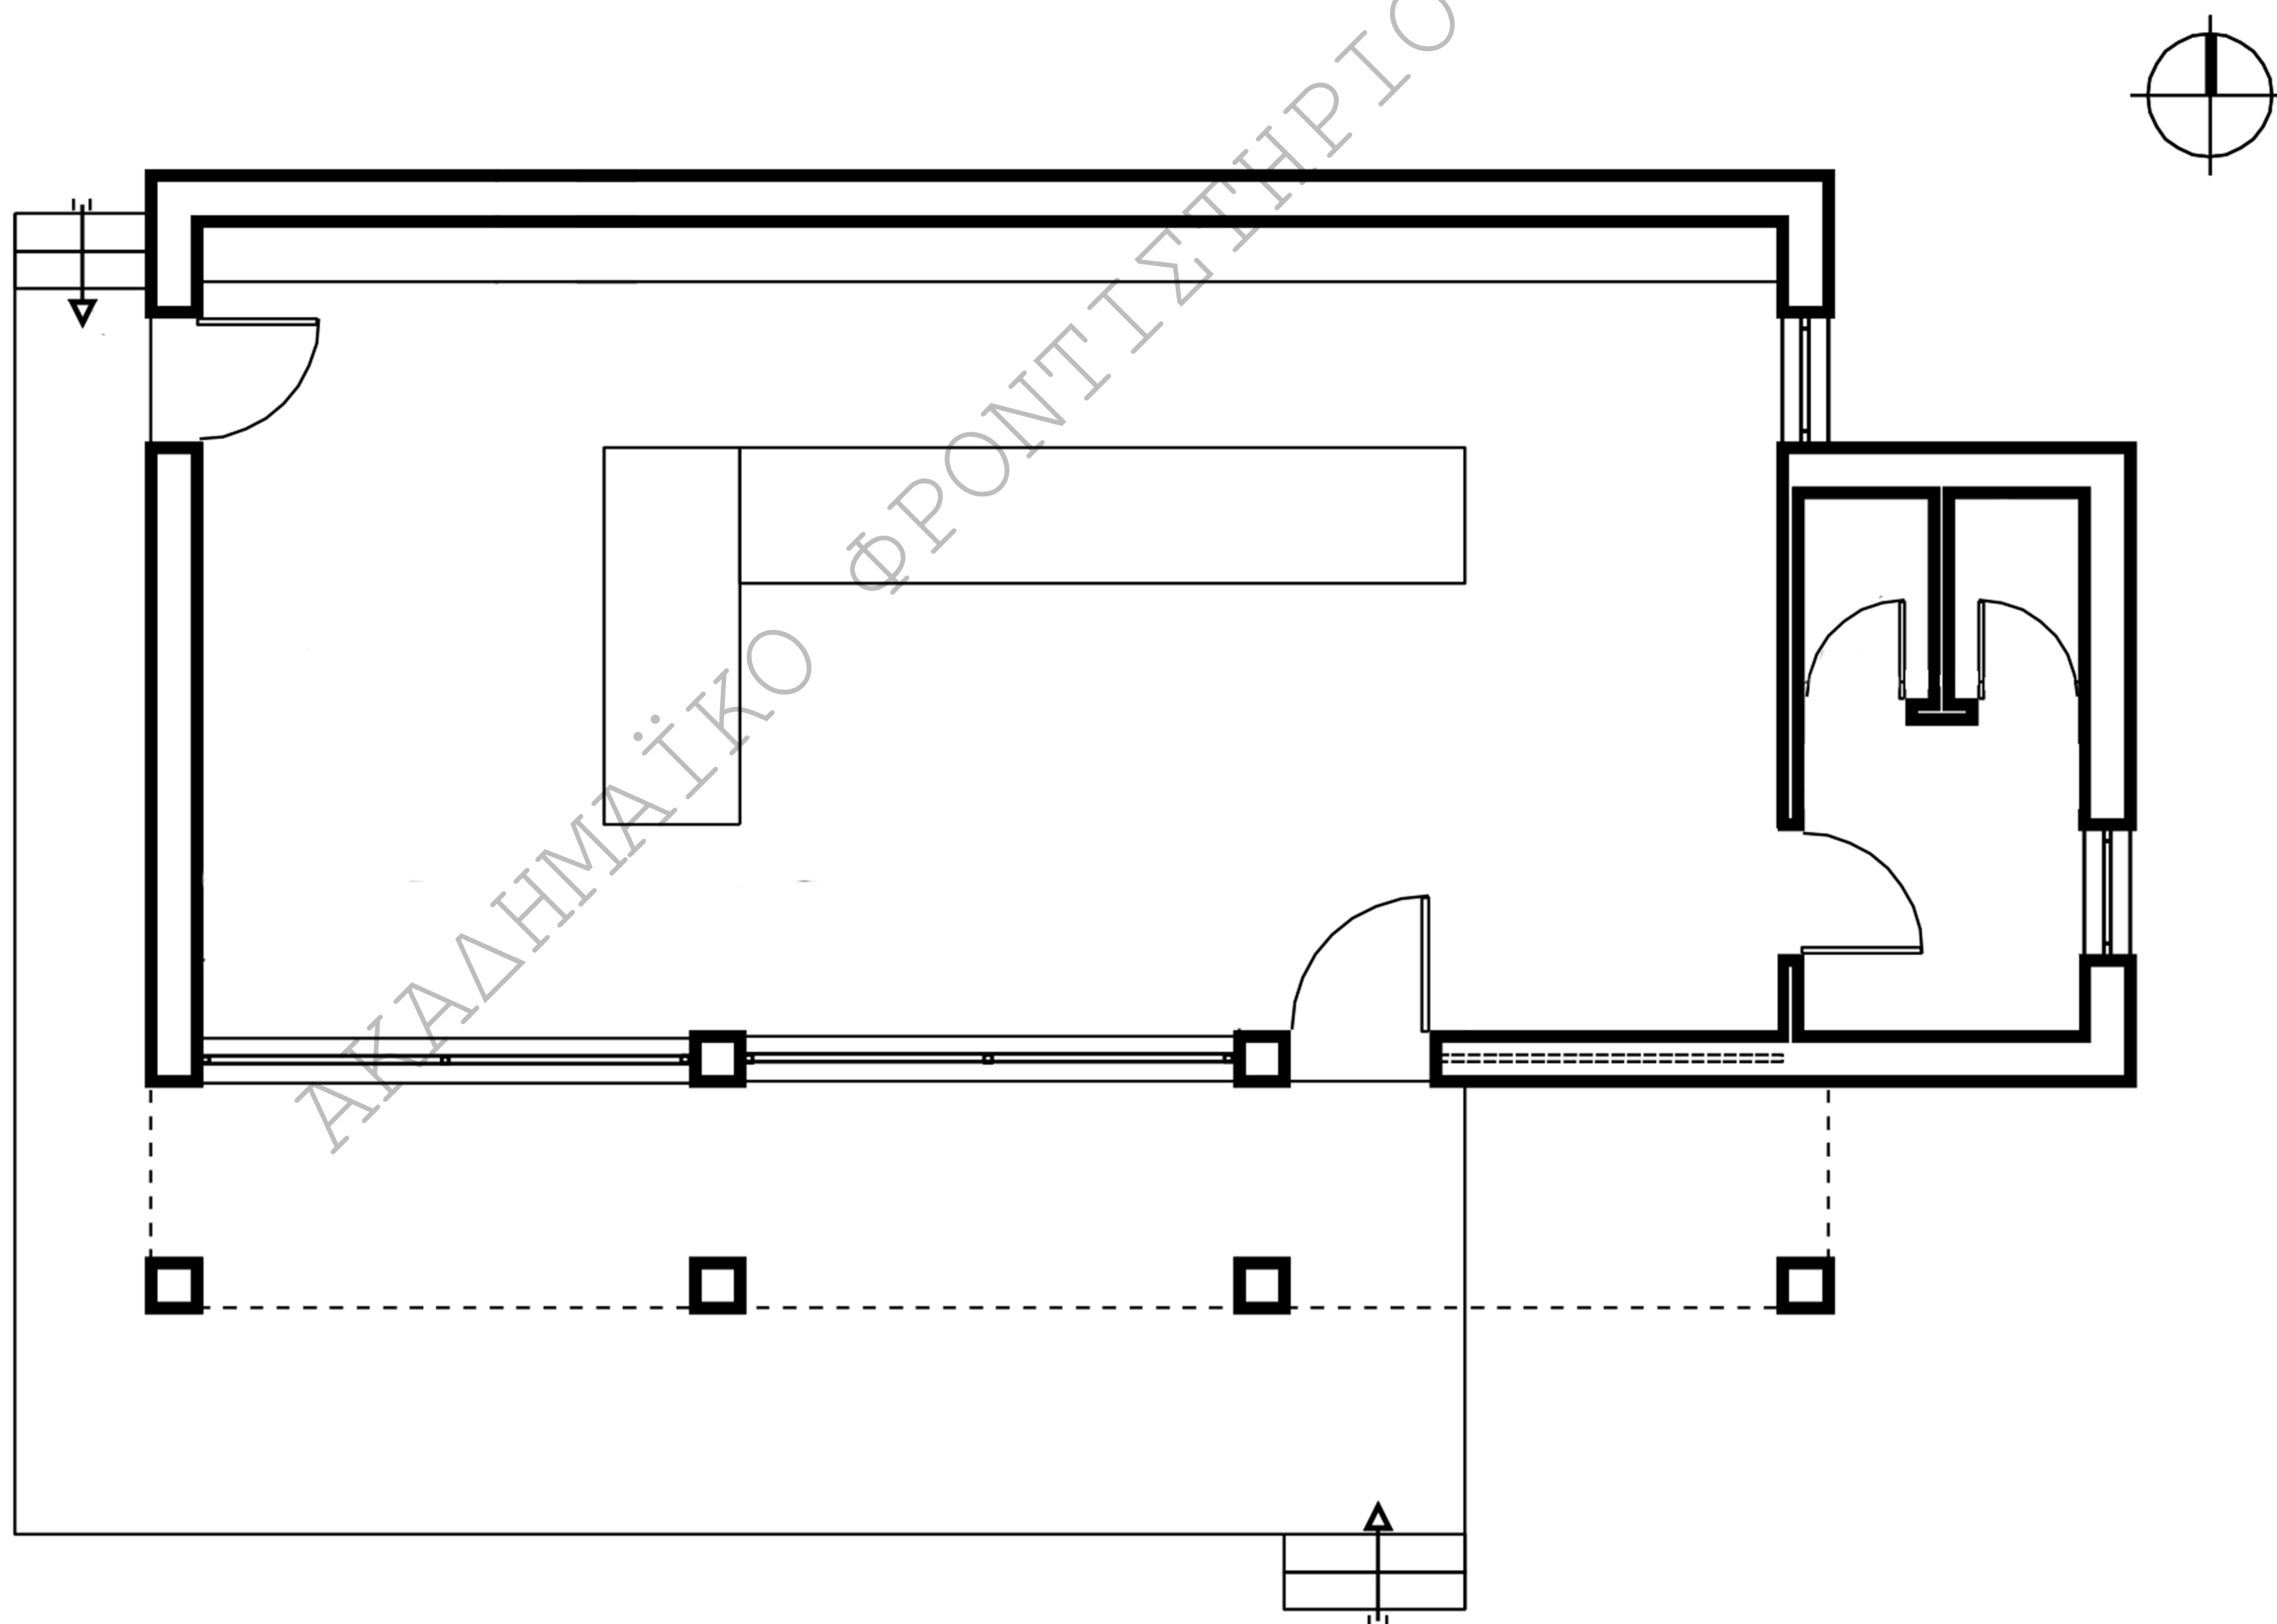

ΚΑΤΟΨΗ ΙΣΟΓΕΙΟΥ



Απαντήσεις πανελλήνιων θεμάτων
στο ΑΡΧΙΤΕΚΤΟΝΙΚΟ ΣΧΕΔΙΟ
23/6/2020

Το παρόν σχέδιο αποτελεί μια ενδεικτική τοποθέτηση των σχεδίων (κάτοψη, τομή) και των επιμέρους σχεδίων (τίτλοι σχεδίων, σύμβολο βορρά). Το θέμα κρίνεται βατό, χωρίς ιδιαίτερες σχεδιαστικές δυσκολίες, με αποτέλεσμα η διάρκεια των τεσσάρων ωρών να είναι αρκετή για την ολοκλήρωση του. Δεν υπάρχει σαφής οδηγία για τον σχεδιασμό των εσωτερικών στοιχείων στο χώρο του WC, επομένως επιλέγεται να μην σχεδιαστούν.